

✓	PROYECTOR
✓	PANTALLA RETRACTIL
✓	PC
✓	CONECTOR VGA
-	CONECTOR HDMI
-	TV LED
-	AUDIO
-	AIRE ACONDICIONADO
✓	EXTRACTOR DE AIRE
✓	ILUMINACIÓN SECTORIZADA




REFERENCIAS

	PANTALLA RETRÁCTIL		LUGAR ACCESIBLE
	TV LED		PROYECTOR
	PIZARRÓN DE CÁRMICA		PUESTA DE RED
	PIZARRÓN DE TIZA		CONECTOR VGA
	TOMACORRIENTES (1, 2, 3 o 4 módulos)		CONECTOR HDMI
	AIRE ACONDICIONADO		CÁMARA DE VIDEO
(P)/(M)	PARLANTES/MICRÓFONO		

**SALÓN C21**

CANTIDAD DE SILLAS:	150
TIPO DE SILLAS:	sillas con asiento y respaldo en PVC.
COLOR:	asiento y respaldo negro
CANTIDAD DE MESAS:	24 mesas de 90x130cm
TIPO DE MESAS:	mesas con estructura metálica y tapa en madera melamínica color blanco.
PROYECTOR:	Viewaonic
PANTALLA:	240cmx180cm
TV LED:	-
SONIDO Y VIDEO:	conector VGA / PC de escritorio
PIZARRÓN:	cármica blanco 130cm. x 400cm.
CORTINAS:	de 1.50 m de alto por 2.41m de ancho, blackout, color blanco, con cinta fruncidora de 2 hilos, con argollas de madera c/15cm aprox. de 5 cm de diámetro.
OTROS:	extractores de aire

PLANTA

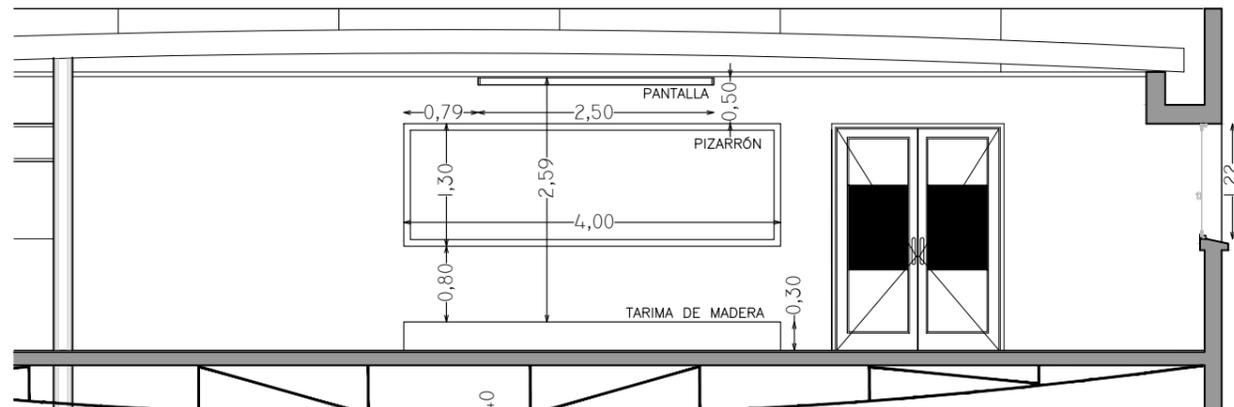


CORTE A-A

3		
2		
1		
0	VERSION INICIAL	
REVISION	DESCRIPCION	FECHA

	UNIVERSIDAD DE LA REPUBLICA	SERVICIO:	FACULTAD DE INGENIERÍA	LAM. N°:			
	DIRECCION GRAL. DE ARQUITECTURA	UBICACION:	HERRERA Y REISSIG 631				
	DIRECTOR (S): ARQ. HORACIO FLORA	DESCRIPCION:	POLIFUNCIONAL J. LUIS MASSERA PRIMER PISO - SALÓN C21				
	PROYECTO: ARQ. FERNANDA RIOS	FECHA:	ENERO 2023	ESCALA:	1/75	CODIGO:	-
	ARQ. MARCIA CABRERA						


**C21**

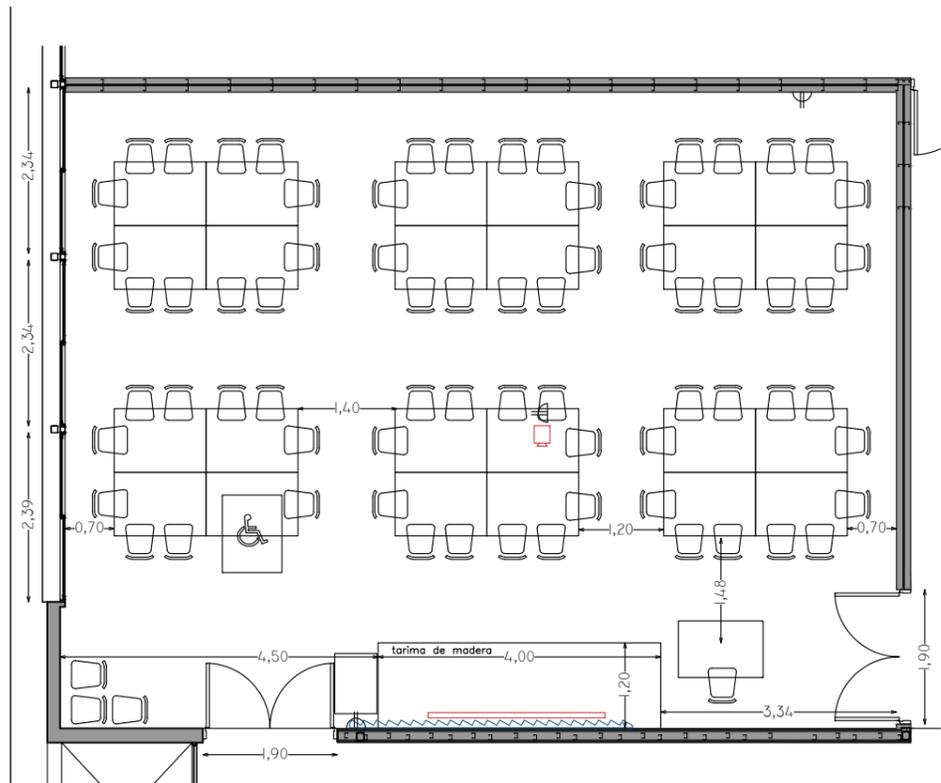


OPCIÓN 2  
CANTIDAD DE MESAS: 24  
CANTIDAD DE SILLAS: 72



OPCIÓN 3  
CANTIDAD DE MESAS: 24  
CANTIDAD DE SILLAS: 88

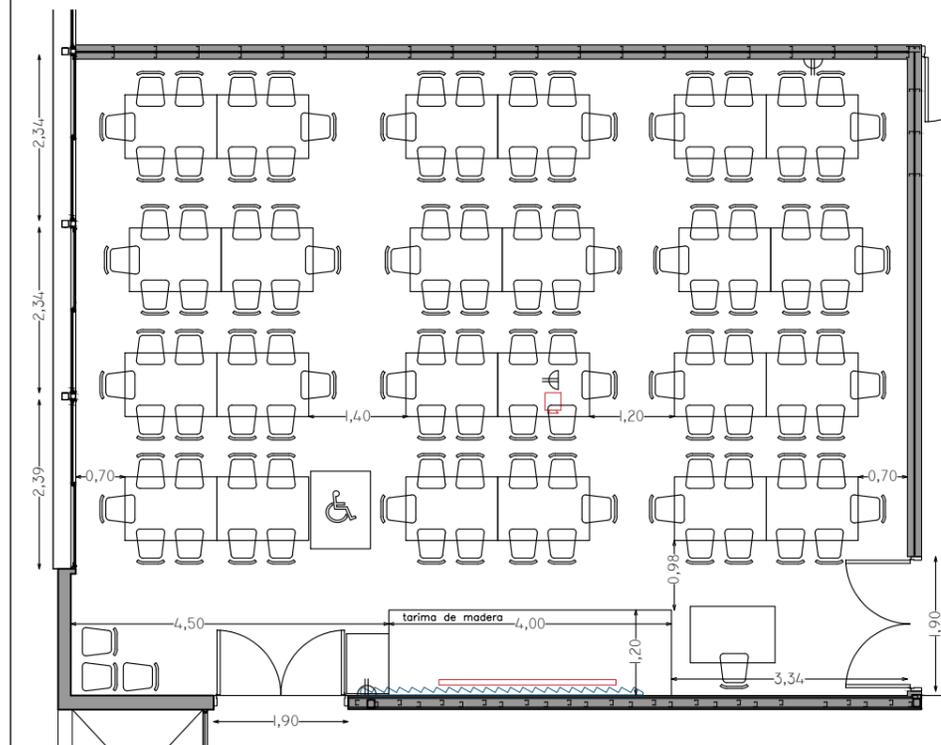

OPCIÓN 4  
CANTIDAD DE MESAS: 24  
CANTIDAD DE SILLAS: 120

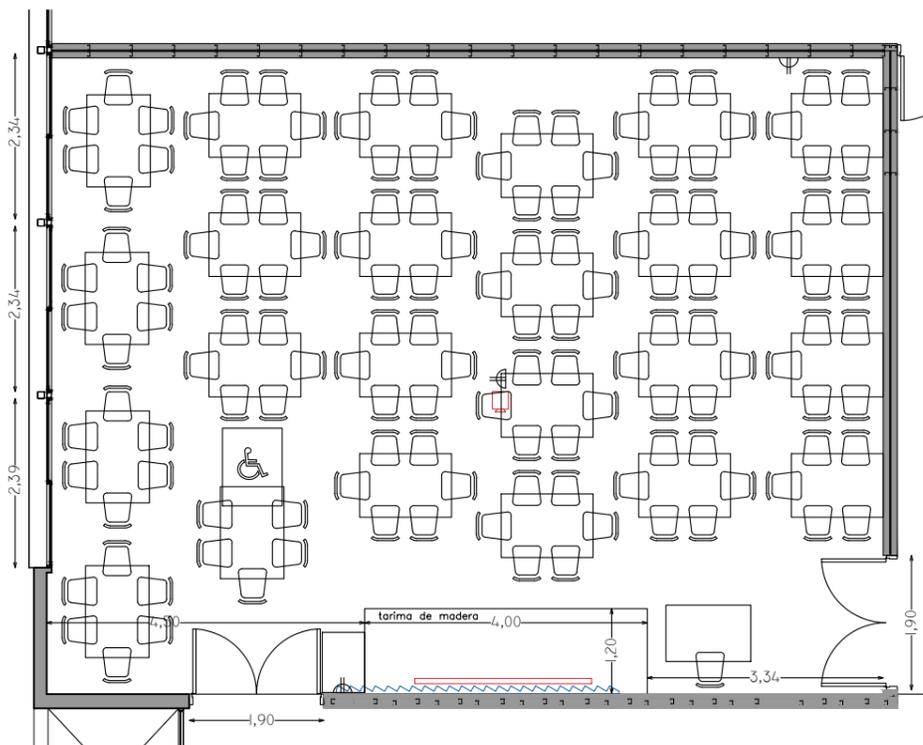

OPCIÓN 5  
CANTIDAD DE MESAS: 24  
CANTIDAD DE SILLAS: 140

REFERENCIAS

	PANTALLA RETRÁCTIL		LUGAR ACCESIBLE
	TV LED		PROYECTOR
	PIZARRÓN DE CÁRMICA		PUESTA DE RED
	PIZARRÓN DE TIZA		CONECTOR VGA
	TOMACORRIENTES (1, 2, 3 o 4 módulos)		CONECTOR HDMI
	AIRE ACONDICIONADO		CÁMARA DE VIDEO
	PARLANTES/MICRÓFONO		

**SALÓN C21 - OPCIONES**

CANTIDAD DE SILLAS:	72 A 140
TIPO DE SILLAS:	sillas con asiento y respaldo en PVC.
COLOR:	asiento y respaldo negro
CANTIDAD DE MESAS:	24 mesas de 90x130cm
TIPO DE MESAS:	mesas con estructura metálica y tapa en madera melamínica color blanco.
PROYECTOR:	Viewaonic
PANTALLA:	240cmx180cm
TV LED:	-
SONIDO Y VIDEO:	conector VGA / PC de escritorio
PIZARRÓN:	cármica blanco 130cm. x 400cm.
CORTINAS:	de 1.50 m de alto por 2.41m de ancho, blackout, color blanco, con cinta fruncidora de 2 hilos, con argollas de madera c/15cm aprox. de 5 cm de diámetro.
OTROS:	extractores de aire

3		
2		
1		
0	VERSION INICIAL	
REVISION	DESCRIPCION	FECHA

	UNIVERSIDAD DE LA REPUBLICA	SERVICIO: <b>FACULTAD DE INGENIERÍA</b>	<b>C21</b>
	DIRECCION GRAL. DE ARQUITECTURA	UBICACION: <b>HERRERA Y REISSIG 631</b>	
	DIRECTOR(S): ARQ. HORACIO FLORA	DESCRIPCION: <b>POLIFUNCIONAL J. LUIS MASSERA</b>	
	PROYECTO: ARQ. FERNANDA RIOS	<b>PRIMER PISO - SALÓN C21 - OPCIONES</b>	
ARQ. MARCIA CABRERA	FECHA: ENERO 2023	ESCALA: 1/100	CÓDIGO: -