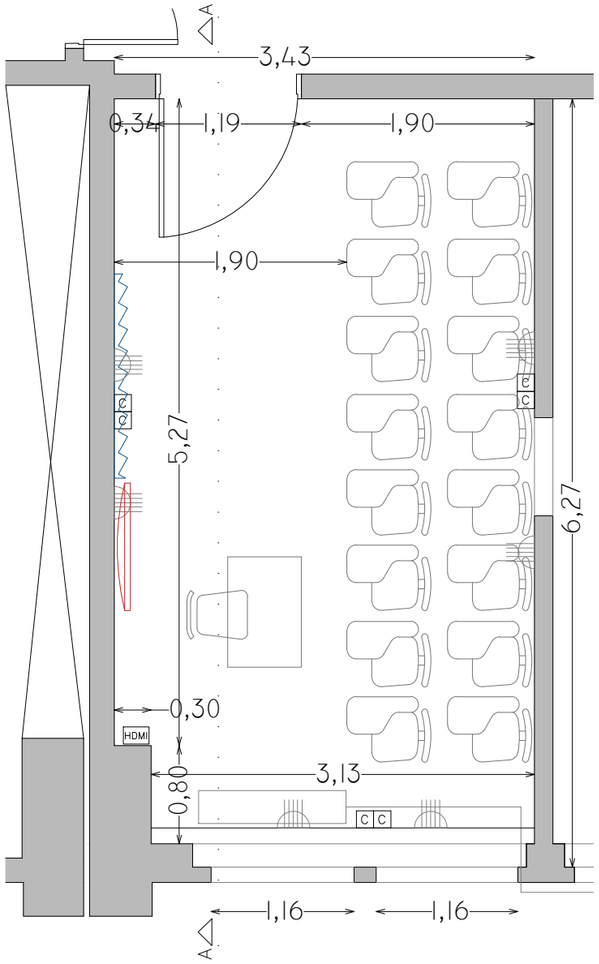

PLANTA

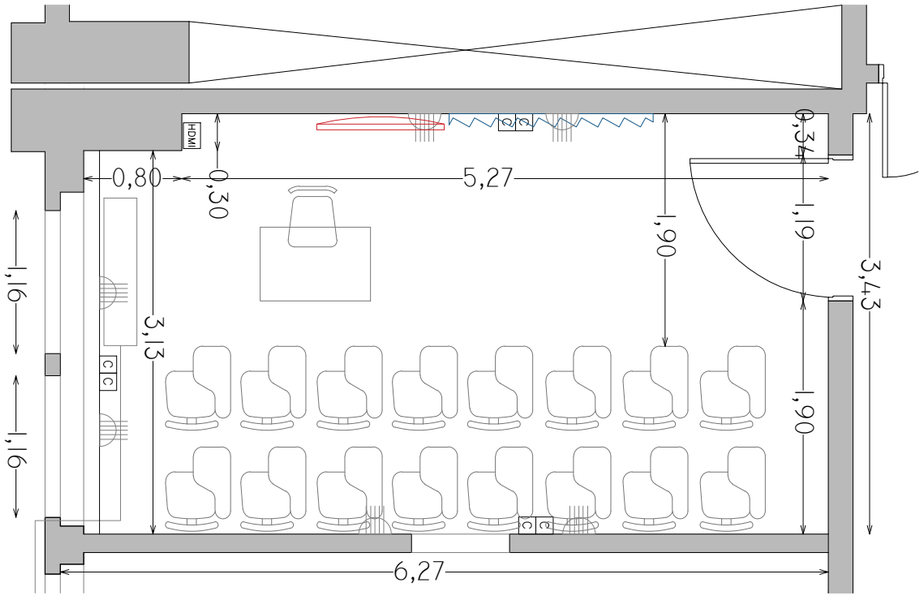

CORTE A–A

–	PROYECTOR
–	PANTALLA RETRACTIL
√	PC
–	CONECTOR VGA
√	CONECTOR HDMI
√	TV LED
–	AUDIO
√	AIRE ACONDICIONADO
–	EXTRACTOR DE AIRE
–	ILUMINACIÓN SECTORIZADA

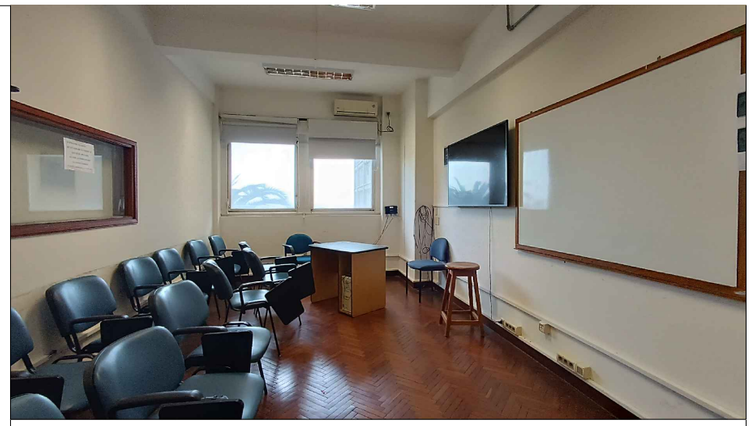

REFERENCIAS

	PANTALLA RETRÁCTIL		LUGAR ACCESIBLE
	TV LED		
	PIZARRÓN DE CÁRMICA		PROYECTOR
	PIZARRÓN DE TIZA	C	PUESTA DE RED
	TOMACORRIENTES (1, 2, 3 o 4 módulos)	VGA	CONECTOR VGA
AA	AIRE ACONDICIONADO	HDMI	CONECTOR HDMI
(P)/(M)	PARLANTES/MICRÓFONO		CÁMARA DE VIDEO

SALÓN INSTITUTO DE AGRIMENSURA

CANTIDAD DE SILLAS:	16
TIPO DE SILLAS:	individuales con base de 4 patas, estructura tubular metálica negra, tapizadas en cuerina, con pupitre rebatible
COLOR:	asiento y respaldo azul
PROYECTOR:	–
COMPUTADORAS:	PC de escritorio con teclado y mouse.
PANTALLA:	–
TV LED:	60" marca LG
SONIDO Y VIDEO:	conector HDMI + USB
PIZARRÓN:	cármica blanco 166cm. x 117cm.
AIRE ACONDICIONADO:	marca: Termocontrol/12000btu/DE PARED
CORTINAS:	cortina roller blackout blanca + cortina roller beige.
OTROS:	iluminación sectorizada

REVISION	DESCRIPCION	FECHA
3		
2		
1		
0	VERSION INICIAL	

UNIVERSIDAD DE LA REPUBLICA
DIRECCION GRAL. DE ARQUITECTURA
DIRECTOR (S): ARQ. HORACIO FLORA
PROYECTO: ARQ. FERNANDA RIOS
ARQ. MARCIA CABRERA

SERVICIO: FACULTAD DE INGENIERÍA
UBICACION: HERRERA Y REISSIG 565
DESCRIPCION: CUERPO CENTRAL PISO 2 - SALÓN IA
FECHA: DICIEMBRE 2022 | ESCALA: 1/75 | CÓDIGO: -

LAM. N°: SALÓN IA