



PLANTA

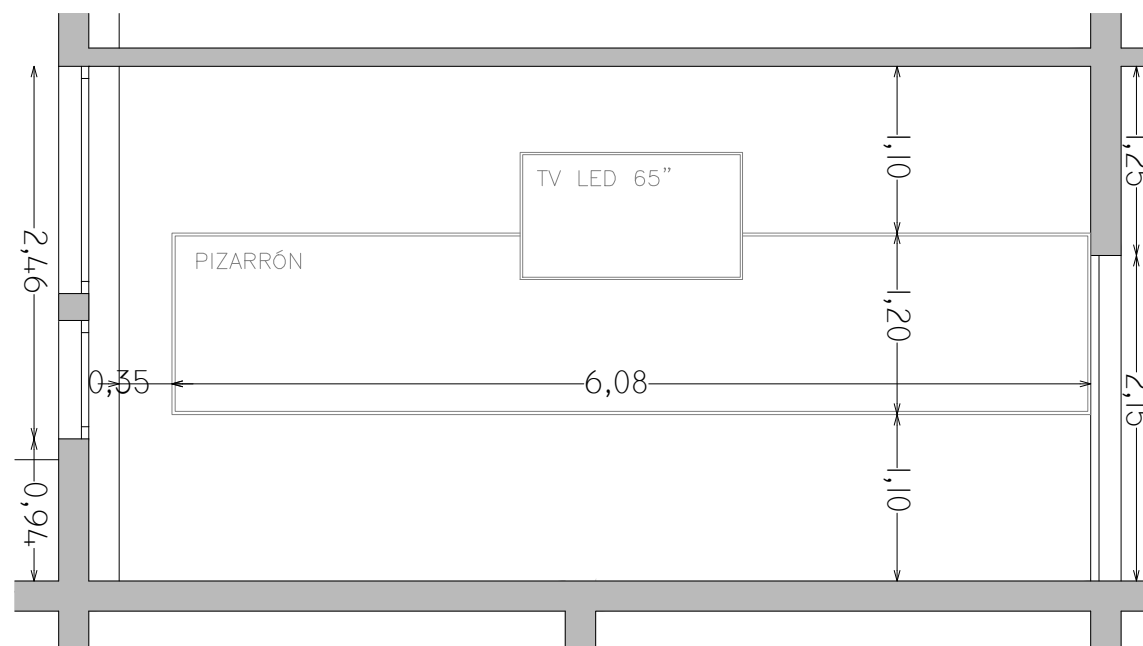

CORTE A-A

-	PROYECTOR
-	PANTALLA RETRACTIL
-	PC
-	CONECTOR VGA
✓	CONECTOR HDMI
✓	TV LED
-	AUDIO
✓	AIRE ACONDICIONADO
-	EXTRACTOR DE AIRE
✓	ILUMINACIÓN SECTORIZADA

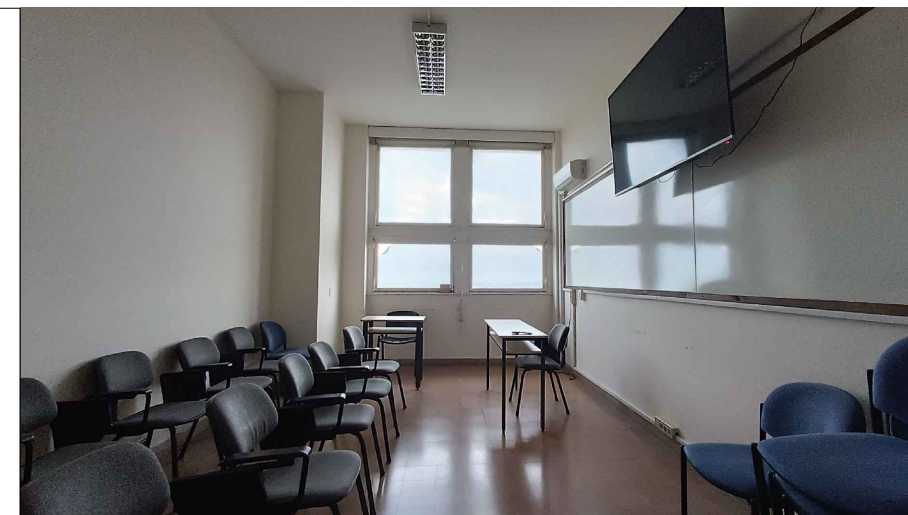

REFERENCIAS

	PANTALLA RETRÁCTIL		LUGAR ACCESIBLE
	TV LED		
	PIZARRÓN DE CÁRMICA		PROYECTOR
	PIZARRÓN DE TIZA		PUESTA DE RED
	TOMACORRIENTES (1, 2, 3 o 4 módulos)		CONECTOR VGA
	AIRE ACONDICIONADO		CONECTOR HDMI
(P)/(M)	PARLANTES/MICRÓFONO		CÁMARA DE VIDEO

SALÓN DE SEMINARIOS IIQ

CANTIDAD DE SILLAS:	23
TIPO DE SILLAS:	15 sillas con base de 4 patas, estructura tubular metálica color negro, con pupitre rebatible. 7 sillas sin pupitre. 1 silla sin pupitre, material PVC
COLOR:	15 sillas con asiento y respaldo tapizado en tela color negro.
CANTIDAD DE MESAS:	1 mesa de 40x140cm 1 mesa de 40x70cm
TIPO DE MESAS:	mesas en preconformado encahapado en laminado plástico con estructura metálica.
PROYECTOR:	-
PANTALLA:	-
COMPUTADORAS:	-
SONIDO Y VIDEO:	conector HDMI
TV LED:	65" marca Xion
PIZARRÓN:	1 de cármica blanco 120cm. x 600cm.
AIRE ACONDICIONADO:	marca: MABE/12000btu/DE PARED
CORTINAS:	-
OTROS:	iluminación sectorizada

<table border="1"> <tr><td>3</td><td></td><td></td></tr> <tr><td>2</td><td></td><td></td></tr> <tr><td>1</td><td></td><td></td></tr> <tr><td>0</td><td>VERSION INICIAL</td><td></td></tr> <tr> <td>REVISION</td> <td>DESCRIPCION</td> <td>FECHA</td> </tr> </table>	3			2			1			0	VERSION INICIAL		REVISION	DESCRIPCION	FECHA		UNIVERSIDAD DE LA REPUBLICA DIRECCION GRAL. DE ARQUITECTURA DIRECTOR (I): ARQ. HORACIO FLORA PROYECTO: ARQ. FERNANDA RIOS DIBUJANTE: ARQ. MARCIA CABRERA	SERVICIO: FACULTAD DE INGENIERÍA UBICACION: HERRERA Y REISSIG 565 DESCRIPCION: CUERPO CENTRAL PISO 4 - SALÓN DE SEMINARIOS IQ2	LAM. N°:
	3																		
	2																		
	1																		
0	VERSION INICIAL																		
REVISION	DESCRIPCION	FECHA																	
			IQ2																
			FECHA: DICIEMBRE 2022 ESCALA: 1/50 CÓDIGO: -																