





PLANTA

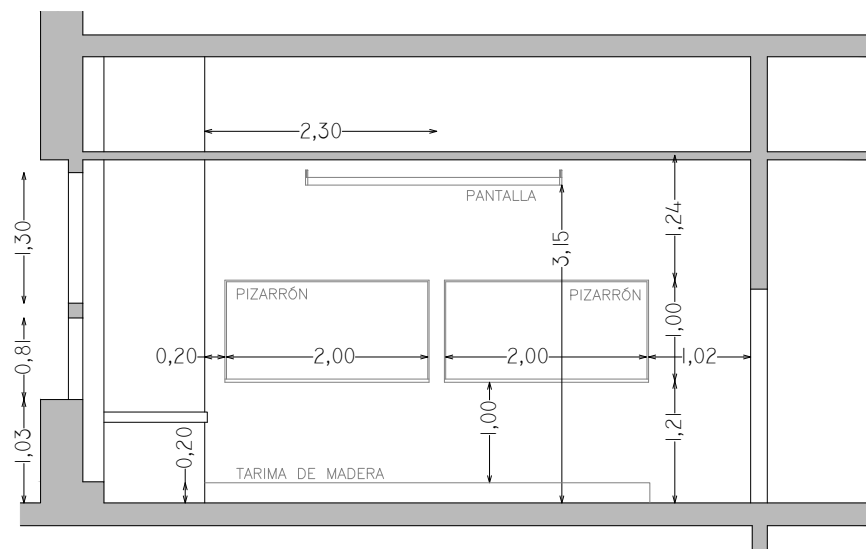

CORTE A-A

✓	PROYECTOR
✓	PANTALLA RETRACTIL
✓	PC
✓	CONECTOR VGA
-	CONECTOR HDMI
-	TV LED
✓	AUDIO
-	AIRE ACONDICIONADO
✓	EXTRACTOR DE AIRE
✓	ILUMINACIÓN SECTORIZADA

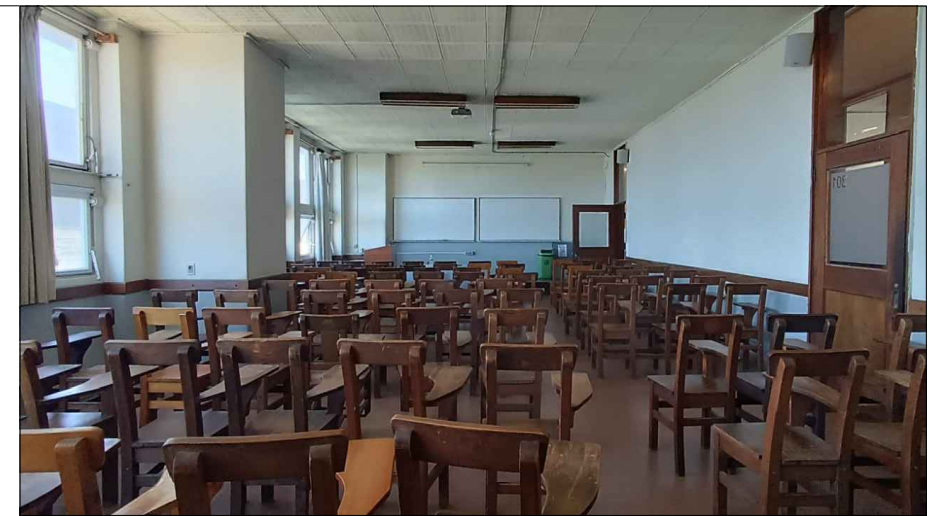

REFERENCIAS

	PANTALLA RETRACTIL		LUGAR ACCESIBLE
	TV LED		
	PIZARRÓN DE CÁRMICA		PROYECTOR
	PIZARRÓN DE TIZA		PUESTA DE RED
	TOMACORRIENTES (1, 2, 3 o 4 módulos)		CONECTOR VGA
	AIRE ACONDICIONADO		CONECTOR HDMI
(P)/(M)	PARLANTES/MICRÓFONO		CÁMARA DE VIDEO

SALÓN 301

CANTIDAD DE SILLAS:	125
TIPO DE SILLAS:	8 tandem de 2 sillas con asiento y respaldo en madera y pupitre fijo. 1 tandem de 4 sillas con asiento y respaldo en madera y pupitre fijo. 105 sillas individuales con base de 4 patas con asiento y respaldo en madera y pupitre fijo.
COLOR:	madera natural
PROYECTOR:	ViewSonic
PANTALLA:	240cmx180cm
TV LED:	-
SONIDO Y VIDEO:	2 parlantes + conector VGA PC (en armario, bajo llave)
PIZARRÓN:	2 de cármica blanco 100cm. x 200cm.
CORTINAS:	cortinas de 2,70m de alto x 2,30m de ancho, blackout, color blanco, con cinta fruncidora de 2 hilos, con argollas de madera c/15cm aprox. de 5cm de diámetro.
OTROS:	Extractor de aire

<table border="1"> <tr><td>3</td><td></td><td></td></tr> <tr><td>2</td><td></td><td></td></tr> <tr><td>1</td><td></td><td></td></tr> <tr><td>0</td><td>VERSION INICIAL</td><td></td></tr> <tr> <td>REVISION</td> <td>DESCRIPCION</td> <td>FECHA</td> </tr> </table>	3			2			1			0	VERSION INICIAL		REVISION	DESCRIPCION	FECHA		UNIVERSIDAD DE LA REPUBLICA DIRECCION GRAL. DE ARQUITECTURA DIRECTOR (I): ARQ. HORACIO FLORA PROYECTO: ARQ. FERNANDA RIOS DIBUJANTE: ARQ. MARCIA CABRERA	SERVICIO: FACULTAD DE INGENIERÍA UBICACION: HERRERA Y REISSIG 565 DESCRIPCION: CUERPO CENTRAL PISO 3- SALÓN 301	LAM. N°:
	3																		
	2																		
	1																		
0	VERSION INICIAL																		
REVISION	DESCRIPCION	FECHA																	
				301															
			FECHA: DICIEMBRE 2022		ESCALA: 1/75														
			CODIGO: -																