



✓	PROYECTOR
✓	PANTALLA RETRACTIL
✓	PC
✓	CONECTOR VGA
✓	CONECTOR HDMI
-	TV LED
✓	AUDIO
-	AIRE ACONDICIONADO
✓	EXTRACTOR DE AIRE
✓	ILUMINACIÓN SECTORIZADA

PLANTA

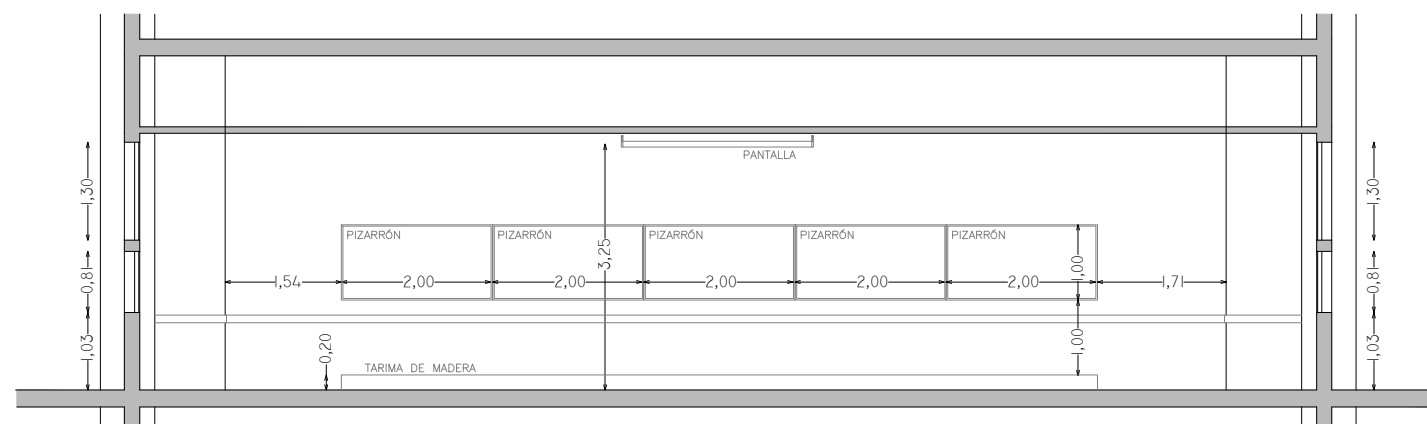

CORTE A-A

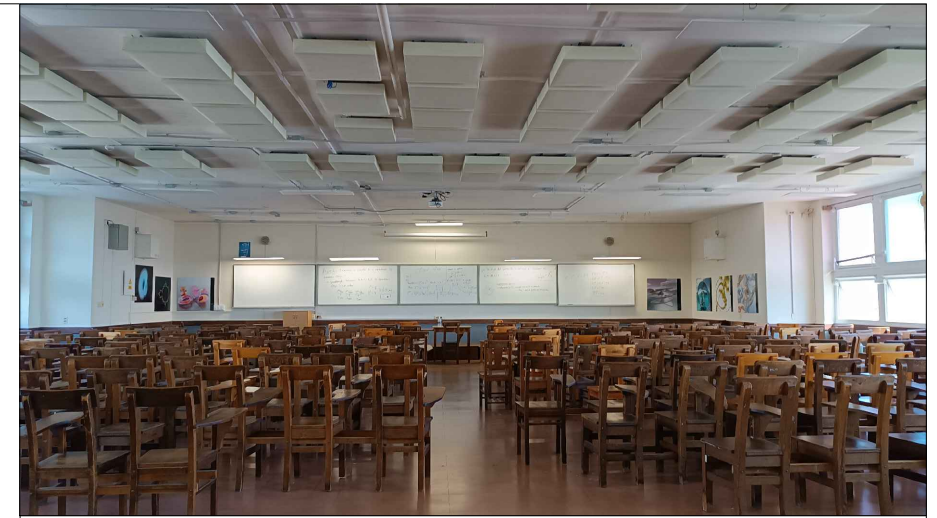


REFERENCIAS

	PANTALLA RETRÁCTIL		LUGAR ACCESIBLE
	TV LED		
	PIZARRÓN DE CÁRMICA		PROYECTOR
	PIZARRÓN DE TIZA		PUESTA DE RED
	TOMACORRIENTES (1, 2, 3 o 4 módulos)		CONECTOR VGA
	AIRE ACONDICIONADO		CONECTOR HDMI
(P)/(M)	PARLANTES/MICRÓFONO		CÁMARA DE VIDEO

**SALÓN 307**

CANTIDAD DE SILLAS:	353
TIPO DE SILLAS:	sillas individuales con base de 4 patas con asiento y respaldo en madera y pupitre fijo. (4 con pupitre izquierdo)
COLOR:	madera natural
PROYECTOR:	Casio
PANTALLA:	240cmx180cm 240cmx180cm 240cmx180cm
TV LED:	-
SONIDO Y VIDEO:	4 parlantes + conector VGA + HDMI PC (en armario, bajo llave)
PIZARRÓN:	5 de cármica blanco 100cm. x 200cm.
CORTINAS:	cortinas de 2,70m de alto x 2,30m de ancho, blackout, color blanco, con cinta fruncidora de 4 hilos, con argollas de madera c/15cm aprox. de 5cm de diámetro.
OTROS:	paneles acústicos de 60x60cm, con bastidor de madera, relleno de paneles rígidos de lana de roca, espesor:100mm, densidad:48kg/m3., recubiertos en tela en todas las caras vistas sobre tnt. En cara posterior tnt. 2 extractores de aire iluminación sectorizada

3		
2		
1		
0	VERSION INICIAL	
REVISION	DESCRIPCION	FECHA

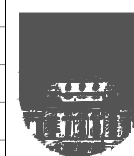

UNIVERSIDAD DE LA REPUBLICA  
DIRECCION GRAL. DE ARQUITECTURA  
DIRECTOR (I): ARQ. HORACIO FLORA  
PROYECTO: ARQ. FERNANDA RIOS  
DIBUJANTE: ARQ. MARCIA CABRERA

SERVICIO: FACULTAD DE INGENIERÍA  
UBICACION: HERRERA Y REISSIG 565  
DESCRIPCION: CUERPO CENTRAL PISO 3- SALÓN 307  
FECHA: DICIEMBRE 2022  
ESCALA: 1/100  
CÓDIGO: -

LAM. N°:  
**307**