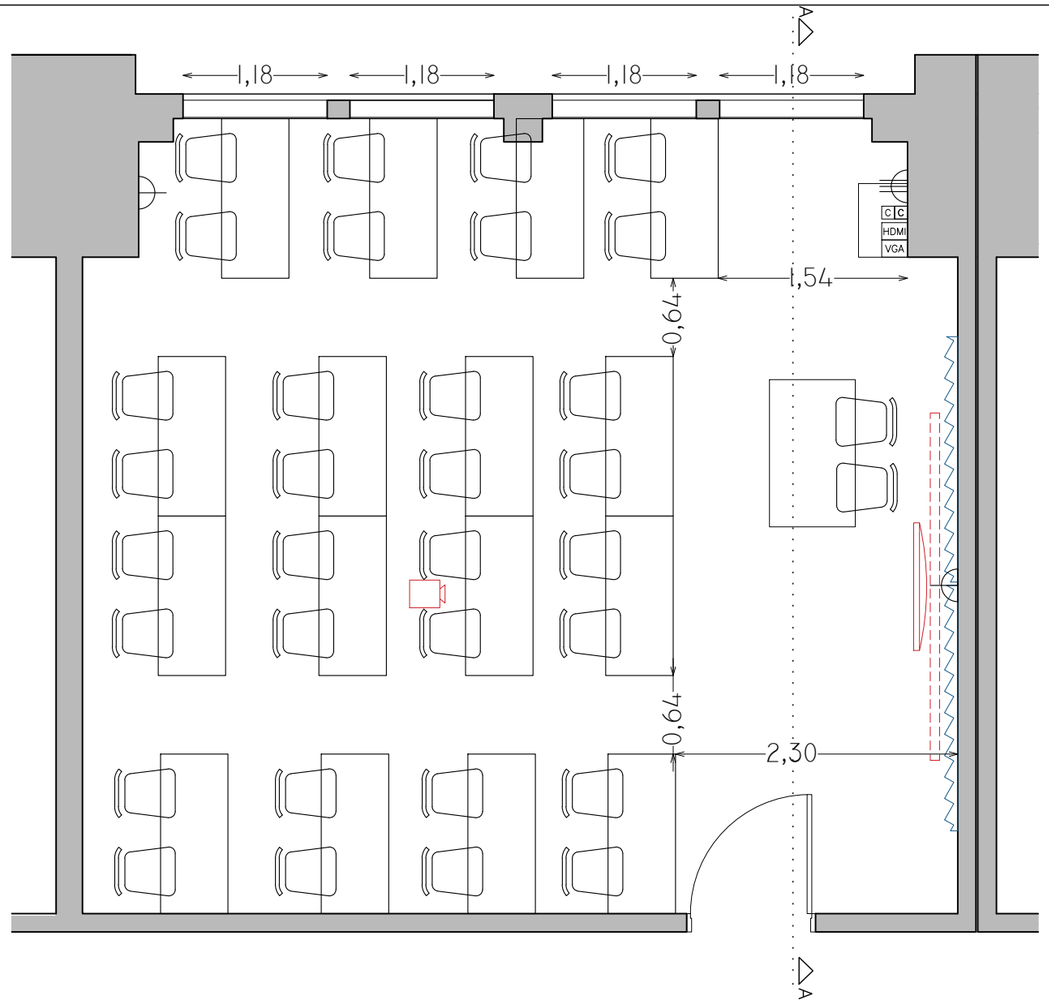

PLANTA

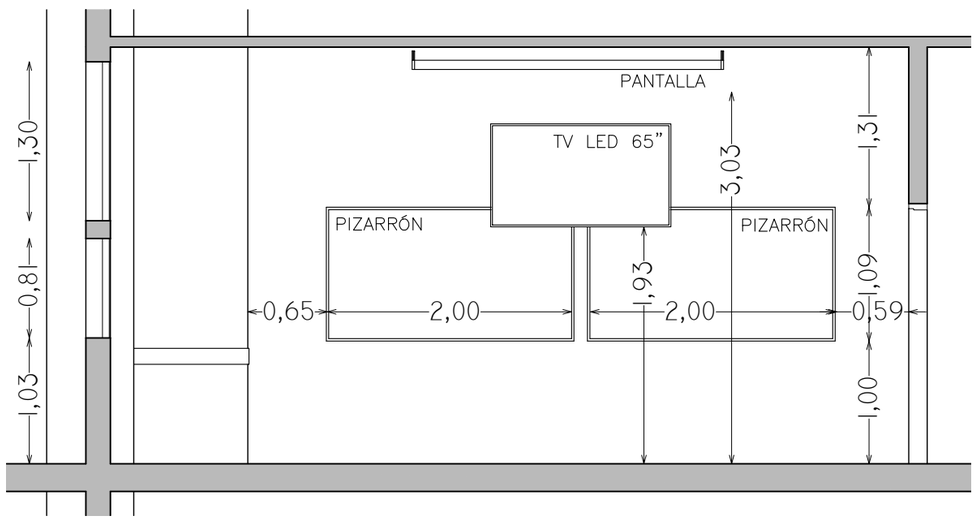

CORTE A–A

√	PROYECTOR
√	PANTALLA RETRACTIL
√	PC
√	CONECTOR VGA
√	CONECTOR HDMI
√	TV LED
–	AUDIO
–	AIRE ACONDICIONADO
–	EXTRACTOR DE AIRE
√	ILUMINACIÓN SECTORIZADA

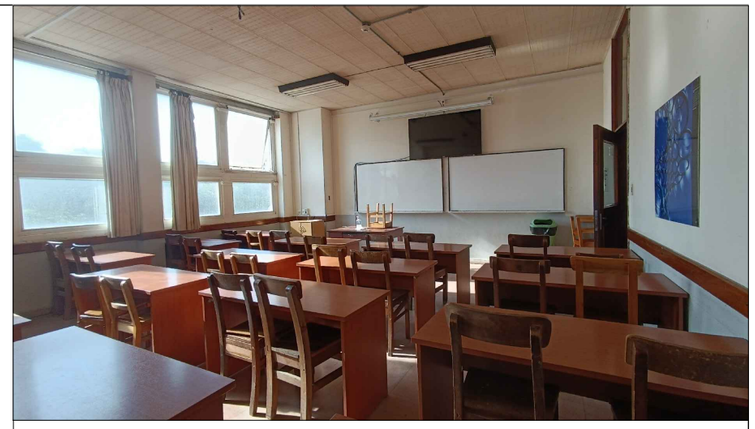

REFERENCIAS

	PANTALLA RETRÁCTIL		LUGAR ACCESIBLE
	TV LED		
	PIZARRÓN DE CÁRMICA		PROYECTOR
	PIZARRÓN DE TIZA	C	PUESTA DE RED
	TOMACORRIENTES (1, 2, 3 o 4 módulos)	VGA	CONECTOR VGA
AA	AIRE ACONDICIONADO	HDMI	CONECTOR HDMI
(P)/(M)	PARLANTES/MICRÓFONO		CÁMARA DE VIDEO

SALÓN 310

CANTIDAD DE SILLAS:	32
TIPO DE SILLAS:	sillas individuales con base de 4 patas con asiento y respaldo en madera.
CANTIDAD DE MESAS:	16 mesas de 80x100cm
TIPO DE MESAS:	mesas en madera melamina.
COLOR:	madera natural
PROYECTOR:	Mitsubishi
PANTALLA:	240cmx180cm
TV LED:	65" marca Xion
SONIDO Y VIDEO:	conector VGA + conector HDMI PC (en armario, bajo llave)
PIZARRÓN:	2 de cármica blanco 100cm. x 200cm.
CORTINAS:	cortinas de 2,70m de alto x 2,30m de ancho,blackout, color blanco, con cinta fruncidora de 2 hilos, con argollas de madera c/15cm aprox. de 5cm de diámetro.
OTROS:	iluminación sectorizada

REVISION	DESCRIPCION	FECHA
3		
2		
1		
0	VERSION INICIAL	

UNIVERSIDAD DE LA REPUBLICA
DIRECCION GRAL. DE ARQUITECTURA
DIRECTOR (I): ARQ. HORACIO FLORA
PROYECTO: ARQ. FERNANDA RIOS
DIBUJANTE: ARQ. MARCIA CABRERA

SERVICIO: FACULTAD DE INGENIERÍA
UBICACION: HERRERA Y REISSIG 565
DESCRIPCION: CUERPO CENTRAL PISO 3- SALÓN 310
FECHA: DICIEMBRE 2022
ESCALA: 1/50
CÓDIGO: -

LAM. N°: 310

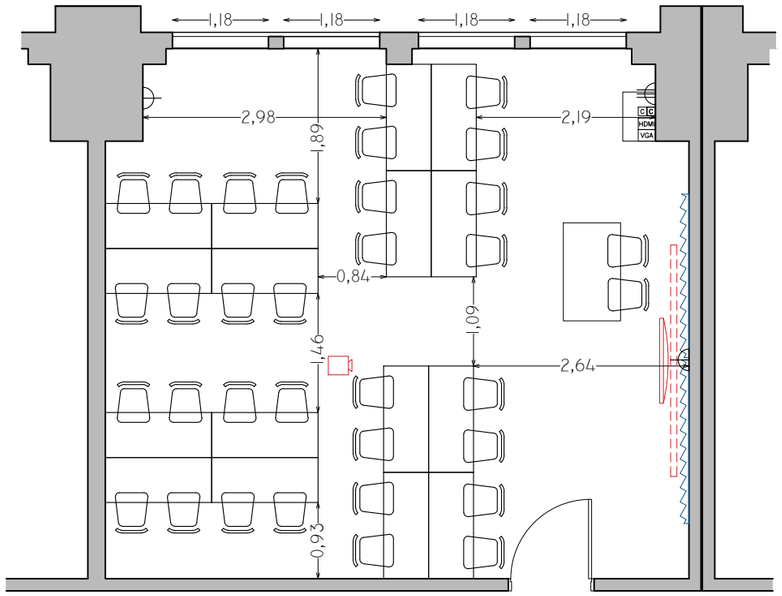

OPCIÓN 2

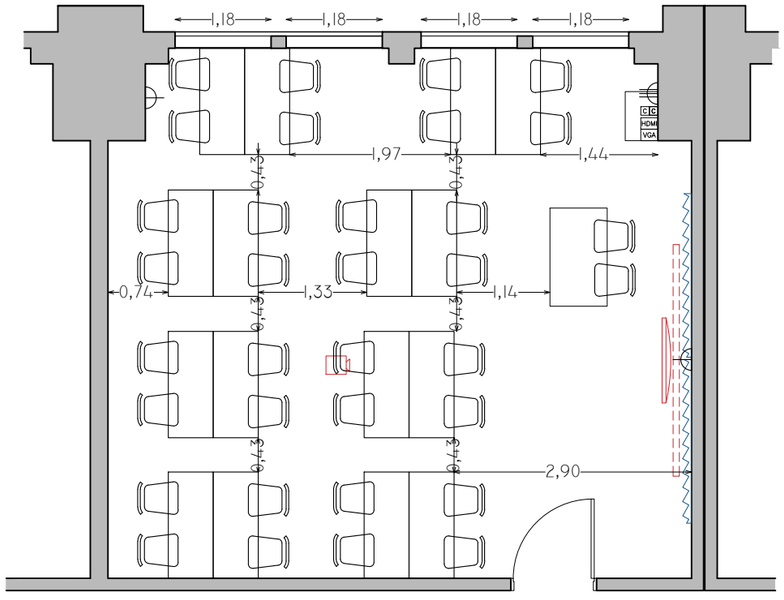

OPCIÓN 3

√	PROYECTOR
√	PANTALLA RETRACTIL
√	PC
√	CONECTOR VGA
√	CONECTOR HDMI
√	TV LED
–	AUDIO
–	AIRE ACONDICIONADO
–	EXTRACTOR DE AIRE
√	ILUMINACIÓN SECTORIZADA

REFERENCIAS

	PANTALLA RETRÁCTIL		LUGAR ACCESIBLE
	TV LED		
	PIZARRÓN DE CÁRMICA		PROYECTOR
	PIZARRÓN DE TIZA	C	PUESTA DE RED
	TOMACORRIENTES (1, 2, 3 o 4 módulos)	VGA	CONECTOR VGA
AA	AIRE ACONDICIONADO	HDMI	CONECTOR HDMI
(P)/(M)	PARLANTES/MICRÓFONO		CÁMARA DE VIDEO

SALÓN 310 - OPCIONES

CANTIDAD DE SILLAS:	32
TIPO DE SILLAS:	sillas individuales con base de 4 patas con asiento y respaldo en madera.
CANTIDAD DE MESAS:	16 mesas de 80x100cm
TIPO DE MESAS:	mesas en madera melamina.
COLOR:	madera natural
PROYECTOR:	Mitsubishi
PANTALLA:	240cmx180cm
TV LED:	65" marca Xion
SONIDO Y VIDEO:	conector VGA + conector HDMI PC (en armario, bajo llave)
PIZARRÓN:	2 de cármica blanco 100cm. x 200cm.
CORTINAS:	cortinas de 2,70m de alto x 2,30m de ancho,blackout, color blanco, con cinta fruncidora de 2 hilos, con argollas de madera c/15cm aprox. de 5cm de diámetro.
OTROS:	iluminación sectorizada

REVISION	DESCRIPCION	FECHA
3		
2		
1		
0	VERSION INICIAL	

UNIVERSIDAD DE LA REPUBLICA
DIRECCION GRAL. DE ARQUITECTURA
DIRECTOR (): ARQ. HORACIO FLORA
PROYECTO: ARQ. FERNANDA RIOS
DIBUJANTE: ARQ. MARCIA CABRERA

SERVICIO: FACULTAD DE INGENIERÍA
UBICACION: HERRERA Y REISSIG 565
DESCRIPCION: CUERPO CENTRAL
PISO 3- SALÓN 310 - OPCIONES
FECHA: DICIEMBRE 2022
ESCALA: 1/75
CÓDIGO: -

LAM. N°: 310