



PLANTA

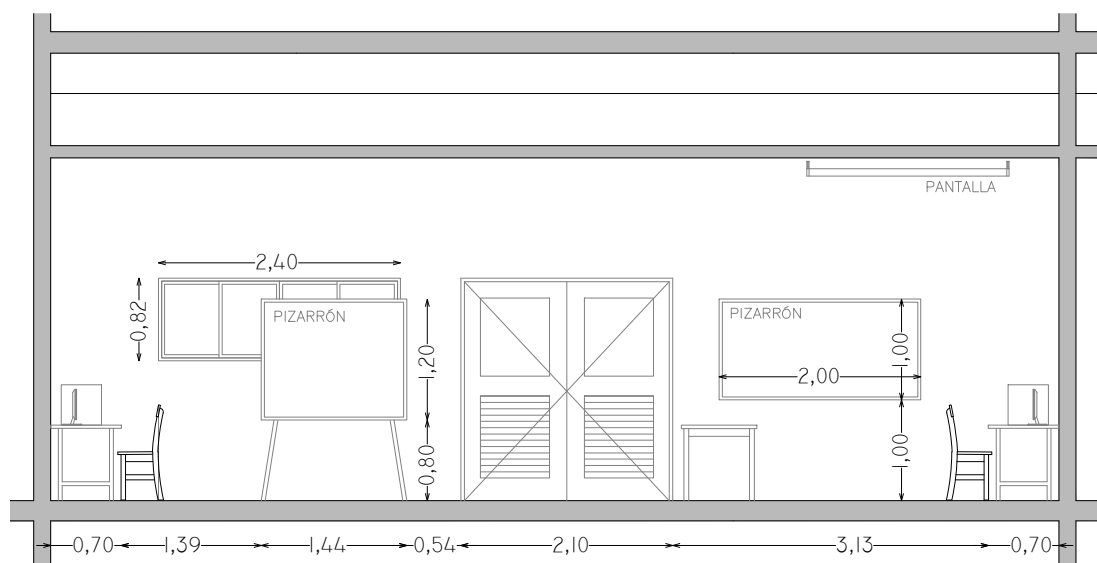

CORTE A-A

✓	PROYECTOR
✓	PANTALLA RETRACTIL
✓	PC
✓	CONECTOR VGA
-	CONECTOR HDMI
-	TV LED
-	AUDIO
✓	AIRE ACONDICIONADO
-	EXTRACTOR DE AIRE
✓	ILUMINACIÓN SECTORIZADA

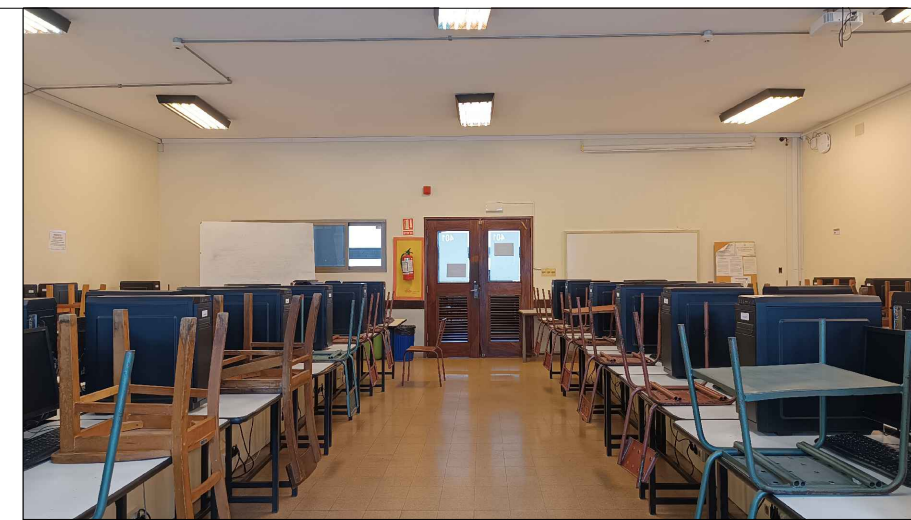


REFERENCIAS

	PANTALLA RETRÁCTIL		LUGAR ACCESIBLE
	TV LED		
	PIZARRÓN DE CÁRMICA		PROYECTOR
	PIZARRÓN DE TIZA		PUESTA DE RED
	TOMACORRIENTES (1, 2, 3 o 4 módulos)		CONECTOR VGA
	AIRE ACONDICIONADO		CONECTOR HDMI
(P)/(M)	PARLANTES/MICRÓFONO		CÁMARA DE VIDEO

**SALÓN 401 - INFORMÁTICA**

CANTIDAD DE SILLAS:	50
TIPO DE SILLAS:	individuales con base de 4 patas, estructura en hierro.
COLOR:	asiento y respaldo en hierro color verde y rojo.
CANTIDAD DE MESAS:	50 mesas de 70x110cm 1 mesa de 75x80cm
TIPO DE MESAS:	mesas en preconformado enchapado en laminado plástico con estructura metálica.
PROYECTOR:	Casio
PANTALLA:	240cmx180cm
COMPUTADORAS:	50 Pc + 50 monitores lcd 22"
PIZARRÓN:	1 de cármica blanco 100cm. x 200cm. 1 de cármica blanco 120cm. x 150cm.
AIRE ACONDICIONADO:	marca: TGM/60000btu/DE TECHO marca: TGM/60000btu/DE TECHO
CORTINAS:	cortinas de 2,30m de alto x 1,40m de ancho color blanco, con cinta fruncidora de 2 hilos, con argollas de madera c/15cm aprox. de 5cm de diámetro. cortinas de 2,30m de alto x 0,80m de ancho color blanco, con cinta fruncidora de 2 hilos, con argollas de madera c/15cm aprox. de 5cm de diámetro.
OTROS:	extractor de aire iluminación sectorizada

3		
2		
1		
0	VERSION INICIAL	
REVISION	DESCRIPCION	FECHA

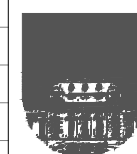

UNIVERSIDAD DE LA REPUBLICA  
DIRECCION GRAL. DE ARQUITECTURA  
DIRECTOR (I): ARQ. HORACIO FLORA  
PROYECTO: ARQ. FERNANDA RIOS  
DIBUJANTE: ARQ. MARCIA CABRERA

SERVICIO: FACULTAD DE INGENIERÍA  
UBICACION: HERRERA Y REISSIG 565  
DESCRIPCION: CUERPO CENTRAL PISO 4- SALÓN 401  
FECHA: DICIEMBRE 2022  
ESCALA: 1/50  
CÓDIGO: -

LAM. N°:  
**401**