


PLANTA

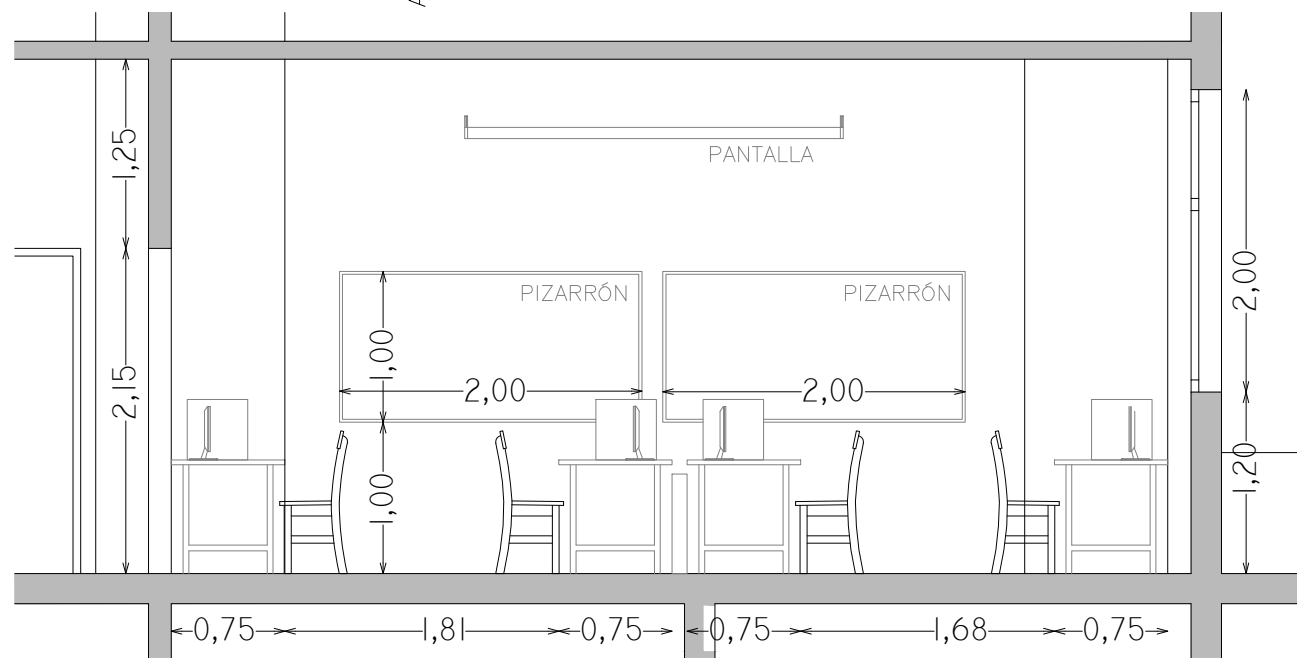

CORTE A-A

| | |
|---|-------------------------|
| ✓ | PROYECTOR |
| ✓ | PANTALLA RETRACTIL |
| ✓ | PC |
| ✓ | CONECTOR VGA |
| - | CONECTOR HDMI |
| - | TV LED |
| - | AUDIO |
| ✓ | AIRE ACONDICIONADO |
| - | EXTRACTOR DE AIRE |
| ✓ | ILUMINACIÓN SECTORIZADA |



REFERENCIAS

| | | | |
|--|--------------------------------------|--|-----------------|
| | PANTALLA RETRÁCTIL | | LUGAR ACCESIBLE |
| | TV LED | | PROYECTOR |
| | PIZARRÓN DE CÁRMICA | | PUESTA DE RED |
| | PIZARRÓN DE TIZA | | CONECTOR VGA |
| | TOMACORRIENTES (1, 2, 3 o 4 módulos) | | CONECTOR HDMI |
| | AIRE ACONDICIONADO | | CÁMARA DE VIDEO |
| | PARLANTES/MICRÓFONO | | |

SALÓN 402 - INFORMÁTICA

| | |
|---------------------|---|
| CANTIDAD DE SILLAS: | 43 |
| TIPO DE SILLAS: | individuales con base de 4 patas, 10 en madera y 33 en hierro |
| COLOR: | asiento y respaldo en madera natural asiento y respaldo en hierro pintado |
| CANTIDAD DE MESAS: | 23 mesas de 75x160cm 2 mesas de 80x80cm |
| TIPO DE MESAS: | mesas en preconformado enchapado en laminado plástico con estructura metálica. |
| PROYECTOR: | Casio |
| PANTALLA: | 240cmx180cm |
| COMPUTADORAS: | 37 Pc + 37 monitores lcd 22" |
| SONIDO Y VIDEO: | - |
| PIZARRÓN: | 2 de cármica blanco 100cm. x 200cm. |
| AIRE ACONDICIONADO: | marca: TGM/60000btu/DE TECHO marca: TGM/60000btu/DE TECHO |
| CORTINAS: | cortina de 2,40m de alto x 1,35m de ancho color blanco, con cinta fruncidora de 2 hilos, con argollas de madera c/15cm aprox. de 5cm de diámetro. |
| OTROS: | extractor de aire iluminación sectorizada |
| | |
| | |
| | |
| | |

| | | | |
|----------|-----------------|-------|--|
| 3 | | | |
| 2 | | | |
| 1 | | | |
| 0 | VERSION INICIAL | | |
| REVISION | DESCRIPCION | FECHA | |



UNIVERSIDAD DE LA REPUBLICA
DIRECCION GRAL. DE ARQUITECTURA
DIRECTOR (I): ARQ. HORACIO FLORA
PROYECTO: ARQ. FERNANDA RIOS
DIBUJANTE: ARQ. MARCIA CABRERA

| | | | |
|--------------|--------------------------------------|----------|------|
| SERVICIO: | FACULTAD DE INGENIERÍA | LAM. N°: | |
| UBICACION: | HERRERA Y REISSIG 565 | | |
| DESCRIPCION: | CUERPO CENTRAL PISO 4 - SALÓN 402 | | |
| FECHA: | DICIEMBRE 2022 | ESCALA: | 1/50 |
| | | CÓDIGO: | - |

402