


✓	PROYECTOR
✓	PANTALLA RETRACTIL
✓	PC
✓	CONECTOR VGA
-	CONECTOR HDMI
-	TV LED
-	AUDIO
-	AIRE ACONDICIONADO
✓	EXTRACTOR DE AIRE
✓	ILUMINACIÓN SECTORIZADA

PLANTA

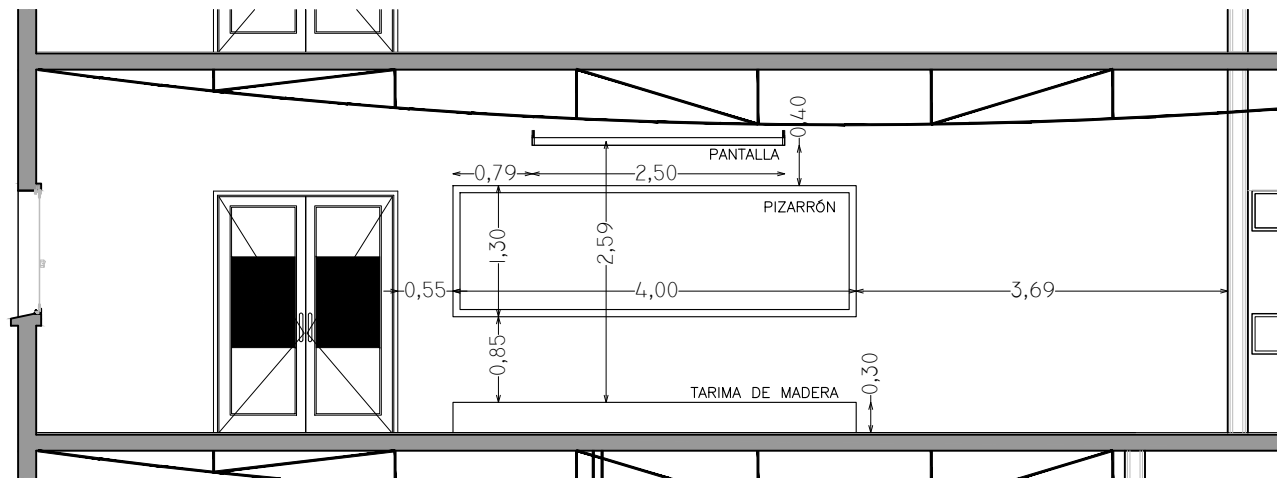

CORTE A-A



REFERENCIAS


	PANTALLA RETRÁCTIL		LUGAR ACCESIBLE
	TV LED		
	PIZARRÓN DE CÁRMICA		PROYECTOR
	PIZARRÓN DE TIZA		PUESTA DE RED
	TOMACORRIENTES (1, 2, 3 o 4 módulos)		CONECTOR VGA
	AIRE ACONDICIONADO		CONECTOR HDMI
(P)/(M)	PARLANTES/MICRÓFONO		CÁMARA DE VIDEO

SALÓN A11


CANTIDAD DE SILLAS:	65
TIPO DE SILLAS:	sillas con asiento y respaldo en PVC.
COLOR:	asiento y respaldo negro
CANTIDAD DE MESAS:	24 mesas de 90x130cm
TIPO DE MESAS:	mesas con estructura metálica y tapa en madera melamínica color balnco.
PROYECTOR:	Casio
PANTALLA:	250cmx180cm
TV LED:	-
SONIDO Y VIDEO:	Conector VGA/ PC de escritorio
PIZARRÓN:	cármica blanco 130cm. x 400cm.
CORTINAS:	de 1.50 m de alto por 2.41m de ancho, blackout, color blanco, con cinta fruncidora de 2 hilos, con argollas de madera c/15cm aprox. de 5 cm de diámetro.
OTROS:	extractores de aire

3		
2		
1		
0	VERSION INICIAL	
REVISION	DESCRIPCION	FECHA


	UNIVERSIDAD DE LA REPUBLICA	SERVICIO:	FACULTAD DE INGENIERÍA	LAM. N°:	A11		
	DIRECCION GRAL. DE ARQUITECTURA	UBICACION	HERRERA Y REISSIG 631				
	DIRECTOR(S) ARQ. HORACIO FLORA	DESCRIPCION	POLIFUNCIONAL J. LUIS MASSERA				
	PROYECTO: ARQ. FERNANDA RIOS		PRIMER PISO - SALÓN A11				
	ARQ. MARCIA CABRERA	FECHA:	ENERO 2023	ESCALA	1/100	CÓDIGO	-

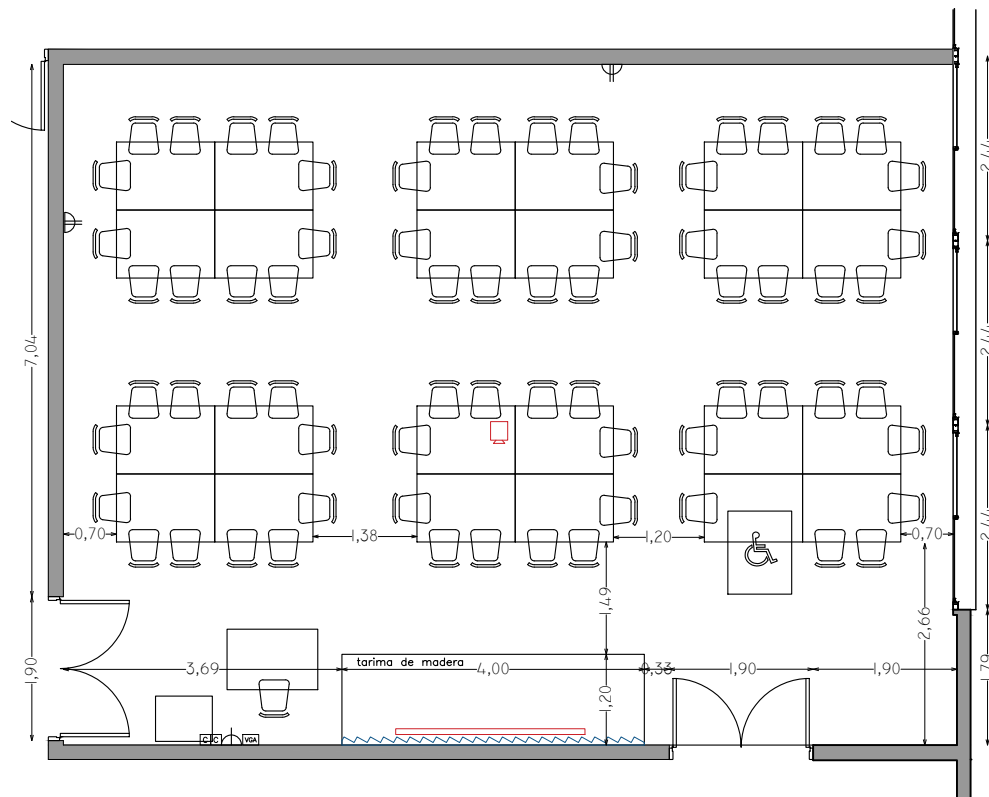


OPCIÓN 2
CANTIDAD DE MESAS: 24
CANTIDAD DE SILLAS: 72

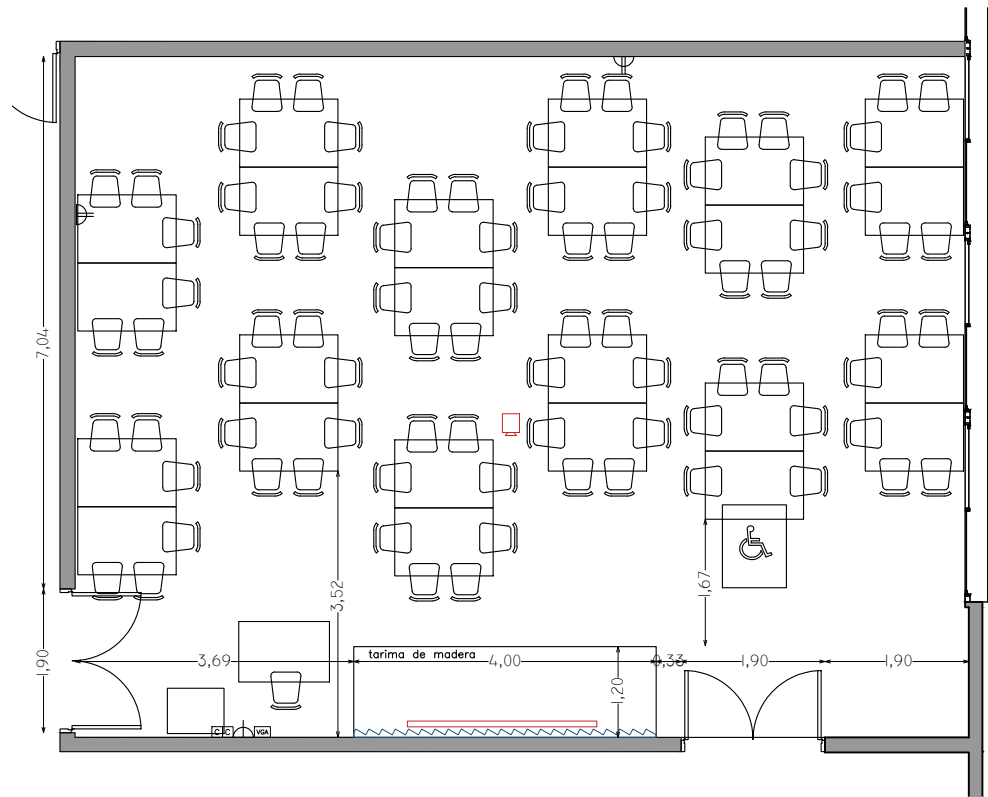

OPCIÓN 3
CANTIDAD DE MESAS: 24
CANTIDAD DE SILLAS: 88

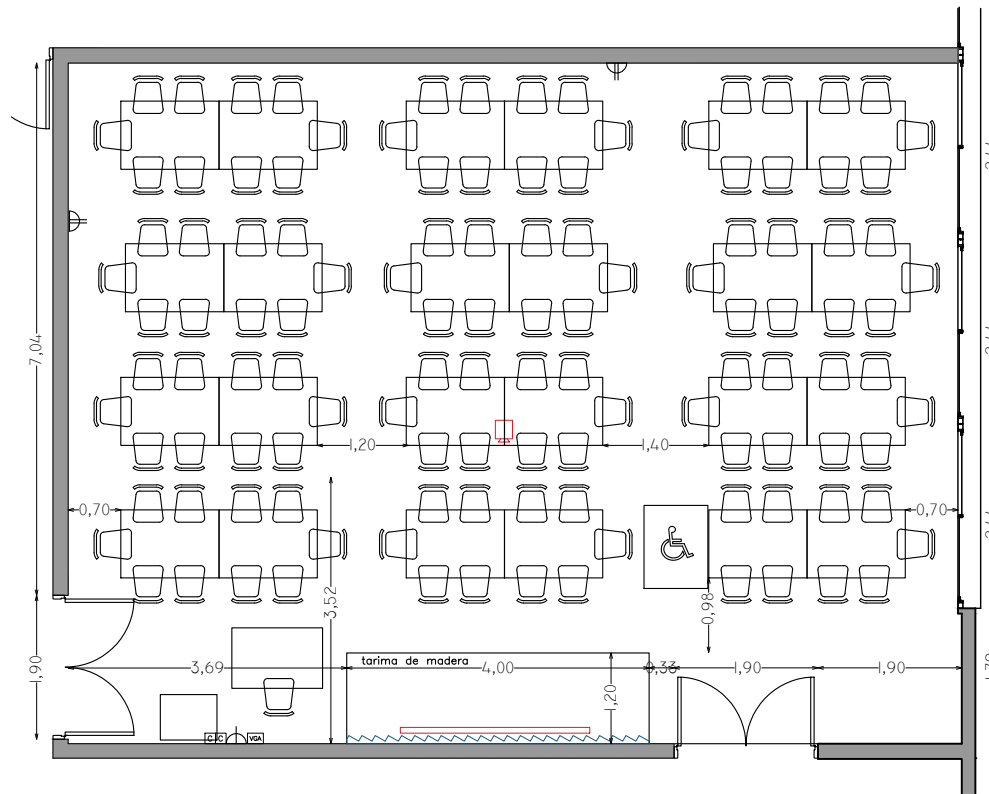

OPCIÓN 4
CANTIDAD DE MESAS: 24
CANTIDAD DE SILLAS: 120

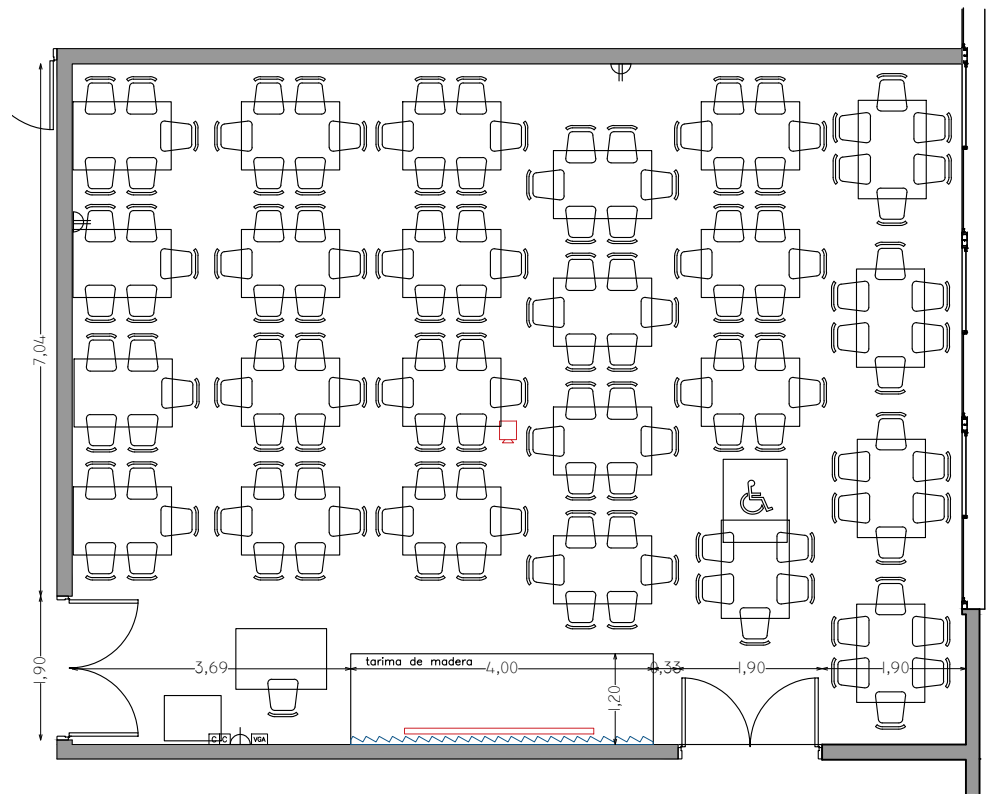


OPCIÓN 5
CANTIDAD DE MESAS: 24
CANTIDAD DE SILLAS: 140

REFERENCIAS			
	PANTALLA RETRÁCTIL		LUGAR ACCESIBLE
	TV LED		PROYECTOR
	PIZARRÓN DE CÁRMICA		PUESTA DE RED
	PIZARRÓN DE TIZA		CONECTOR VGA
	TOMACORRIENTES (1, 2, 3 o 4 módulos)		CONECTOR HDMI
	AIRE ACONDICIONADO		CÁMARA DE VIDEO
(P)/(M)	PARLANTES/MICRÓFONO		

SALÓN A11 - OPCIONES

CANTIDAD DE SILLAS:	72 a 140
TIPO DE SILLAS:	sillas con asiento y respaldo en PVC.
COLOR:	asiento y respaldo negro
CANTIDAD DE MESAS:	24 mesas de 90x130cm
TIPO DE MESAS:	mesas con estructura metálica y tapa en madera melamínica color balnco.
PROYECTOR:	Casio
PANTALLA:	250cmx180cm
TV LED:	-
SONIDO Y VIDEO:	Conector VGA/ PC de escritorio
PIZARRÓN:	cármica blanco 130cm. x 400cm.
CORTINAS:	de 1.50 m de alto por 2.41m de ancho, blackout, color blanco, con cinta fruncidora de 2 hilos, con argollas de madera c/15cm aprox. de 5 cm de diámetro.
OTROS:	extractores de aire

3		
2		
1		
0	VERSION INICIAL	
REVISION	DESCRIPCION	FECHA

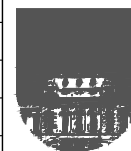

UNIVERSIDAD DE LA REPUBLICA
DIRECCION GRAL. DE ARQUITECTURA
DIRECTOR (S) ARQ. HORACIO FLORA
PROYECTO: ARQ. FERNANDA RIOS
ARQ. MARCIA CABRERA

SERVICIO: FACULTAD DE INGENIERÍA
UBICACION: HERRERA Y REISSIG 631
DESCRIPCION: POLIFUNCIONAL J. LUIS MASSERA
PRIMER PISO - SALÓN A11 - OPCIONES
FECHA: ENERO 2023 ESCALA: 1/100 CÓDIGO: -

LAM. N°:

A11