



PLANTA

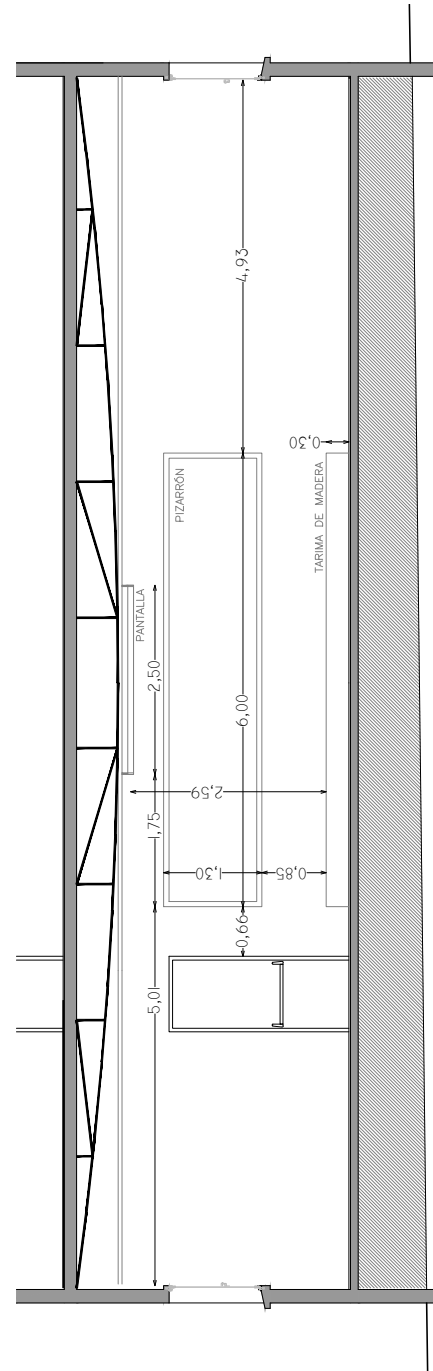

CORTE A-A

✓	PROYECTOR
✓	PANTALLA RETRÁCTIL
✓	PC
✓	CONECTOR VGA
-	CONECTOR HDMI
-	TV LED
✓	AUDIO
-	AIRE ACONDICIONADO
✓	EXTRACTOR DE AIRE
✓	ILUMINACIÓN SECTORIZADA

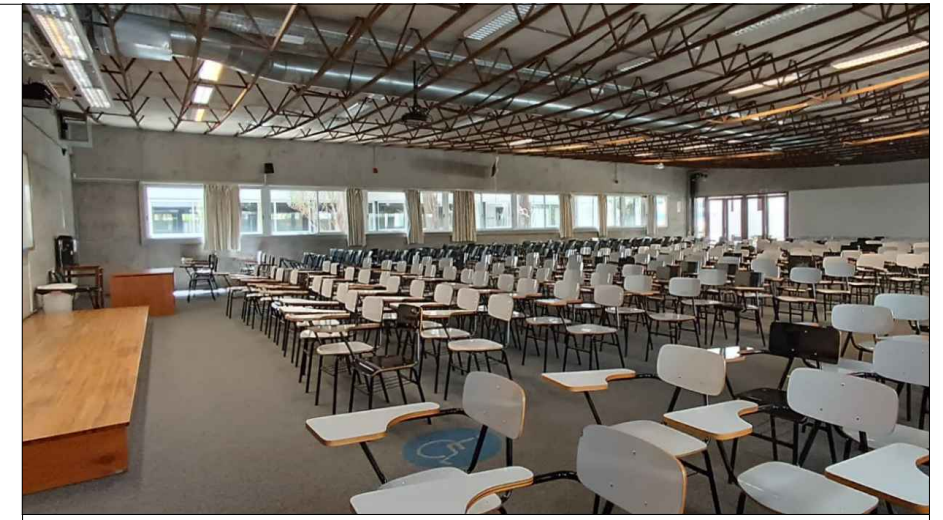

REFERENCIAS

	PANTALLA RETRÁCTIL		LUGAR ACCESIBLE
	TV LED		
	PIZARRÓN DE CÁRMICA		PROYECTOR
	PIZARRÓN DE TIZA		PUESTA DE RED
	TOMACORRIENTES (1, 2, 3 o 4 módulos)		CONECTOR VGA
	AIRE ACONDICIONADO		CONECTOR HDMI
(P)/(M)	PARLANTES/MICRÓFONO		CÁMARA DE VIDEO

SALÓN B01

CANTIDAD DE SILLAS:	361
TIPO DE SILLAS:	13 tandem de 5 sillas, con asiento y respaldo en PVC con pupitre fijo. 296 sillas individuales en PVC con pupitre fijo.
COLOR:	asiento y respaldo negro
PROYECTOR:	Viewsonic Hitachi Hitachi
PANTALLA:	3 pantallas de 250cmx180cm
TV LED:	-
SONIDO Y VIDEO:	Parlantes/ conectores VGA/ PC de escritorio
PIZARRÓN:	cármica blanco 130cm. x 600cm.
CORTINAS:	de 1.50 m de alto por 2.41m de ancho, blackout, color blanco, con cinta fruncidora de 2 hilos, con argollas de madera c/15cm aprox. de 5 cm de diámetro.
OTROS:	extractores de aire

3				UNIVERSIDAD DE LA REPUBLICA	SERVICIO: FACULTAD DE INGENIERÍA	LAM. N°: B01
2				DIRECCION GRAL. DE ARQUITECTURA	UBICACION: HERRERA Y REISSIG 565	
1				DIRECTOR (S): ARQ. HORACIO FLORA	DESCRIPCION: POLIFUNCIONAL J. LUIS MASSERA PB - SALÓN B01	
0	VERSION INICIAL			PROYECTO: ARQ. FERNANDA RIOS		
REVISION	DESCRIPCION	FECHA		ARQ. MARCIA CABRERA	FECHA: ENERO 2023	ESCALA: 1/100
						CÓDIGO: -